


SCHEMAT IDEOWY ZASILANIA - BUDYNKU NR 1 - CZĘŚĆ ADMINISTRACYJNA

Załącznik nr 2 do Zapytania ofertowego

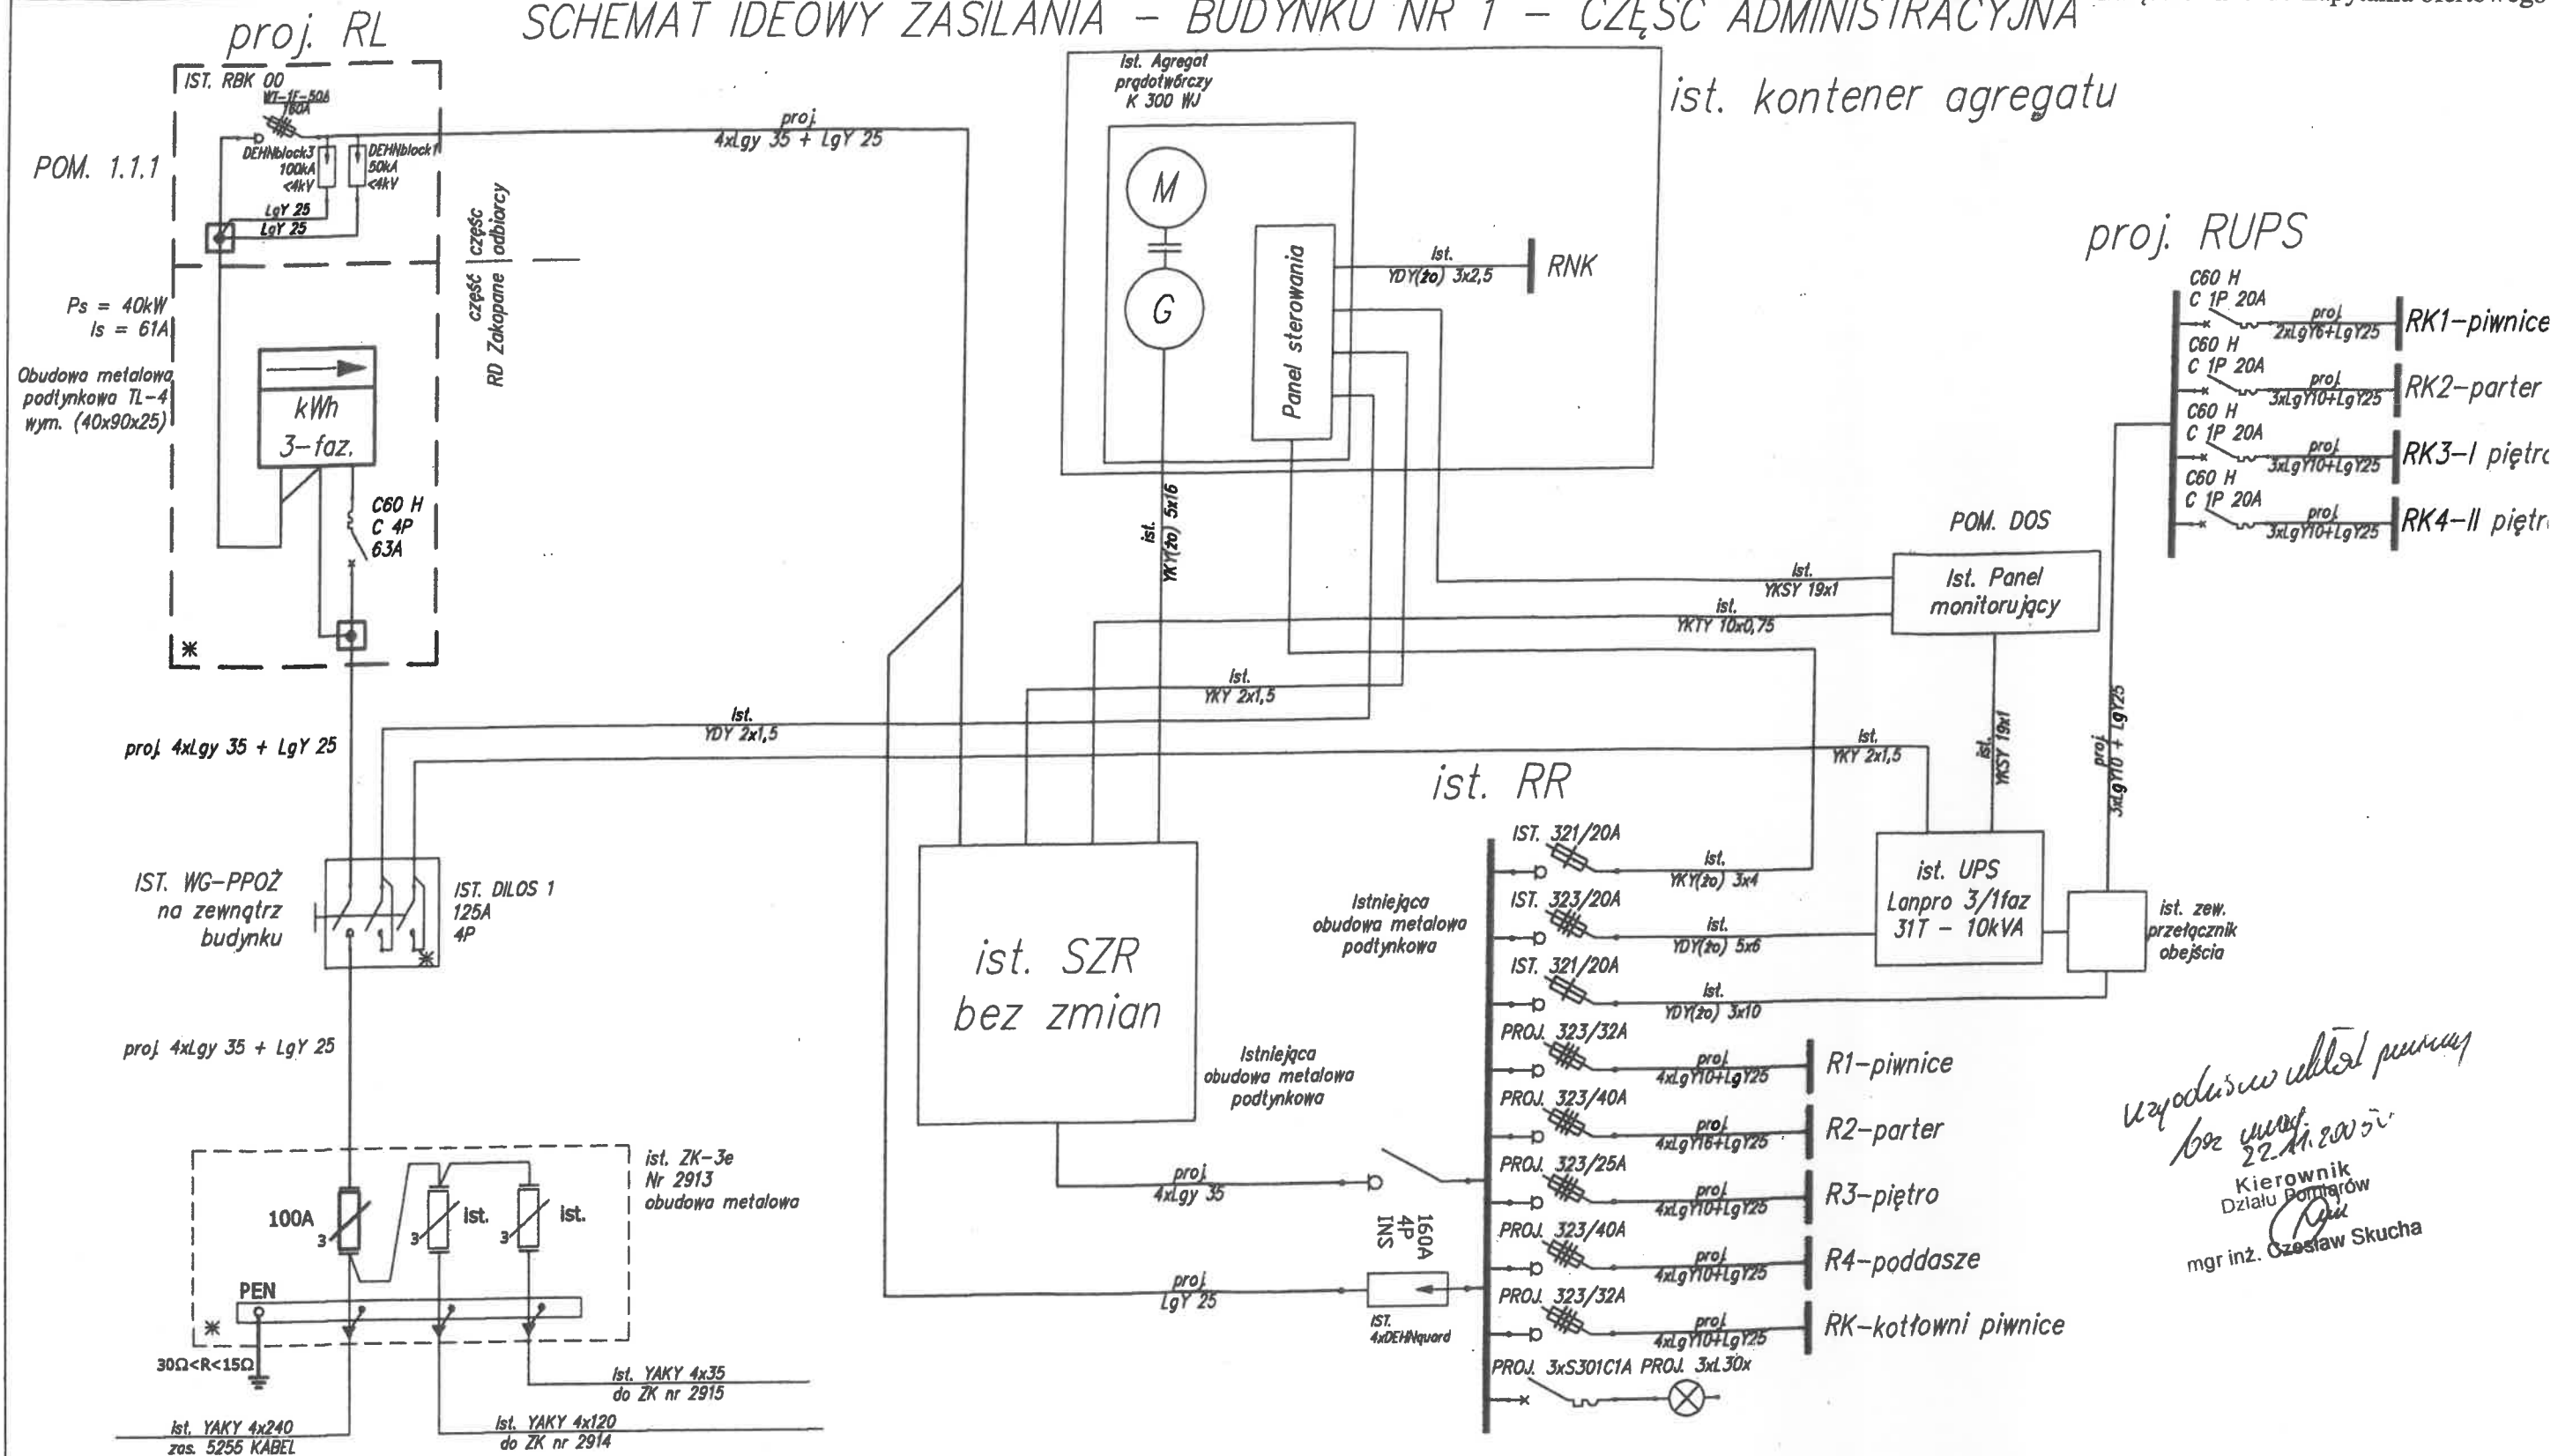

Wzrostu w ul. piwnicy
bez zmian
22.11.2005
Kierownik
Działu Pomiarów
mgr inż. Czesław Skucha

Układ instalacji: TN - S
Ochrona przed dotykiem bezpośrednim:
- izolowanie części czynnych
- wyłącznik różnicowy o prądzie 30mA
Ochrona przed dotykiem pośrednim:
- samoczynne wyłączenie zasilania
- urządzenia II klasy ochronności
- połączenia wyrównawcze


Układ sieci(zasilania): TN - C
Układ instalacji: TN - S
Rozdział przewodu PEN wykonać w ZK-1
* - przystosować do oplombowania

Uwagi:

- Cienką linią narysowano istniejące urządzenia
- Grubszą linią narysowano projektowane urządzenia

PRZEBUDOWA I REMONT BUDYNKU NR1 STRAŻNICZY STRAŻY GRANICZNEJ W ZAKOPANEM PRZY ULICY PRZEWODNIKÓW TATRZAŃSKICH DZIAŁKA NR 125		INWESTPROJEKT Architektoniczna Pracownia Projektowa Raclibórz ul. Kamienna 21 tel.4150254		PBW	E	E-1
				Faza	Branka	Nr rys.
temat rysunku	SCHEMAT IDEOWY ZASILANIA - B. NR 1 - CZĘŚĆ ADMINISTRACYJNA			10.2005r		
inwestor:	Karpacki Oddział Straży Granicznej Npwy Sącz, ul. I Pułku Strzelców Podhalańskich 5			Data	Skala	
projektant:	mgr inż. Jacek BARAN nr upr. MAP/0081/POE/05			2-6/2005		
sprawdzający	inż. Waldemar Wąs nr upr. 228/94			nr projektu		
kreciel:	VectorWorks v.11 B1WUSZ-028XGL-ZL20ZX-252354; Arc5.0 + PL AP001791 AP 00602; eLines 2.0 PL EB 004411 EB 00450 Intelli CADPremium 4.0 PL 9WY7-BP2N-0344-9MOD; ArtLands 4.58 2504184-930645-881201					

ACJE ELEKTRYCZNE OŚWIETLENIE CZĘŚĆ ADMINSTRACYJNA – BUDYNEK NR 1 – RZUT PARTERU

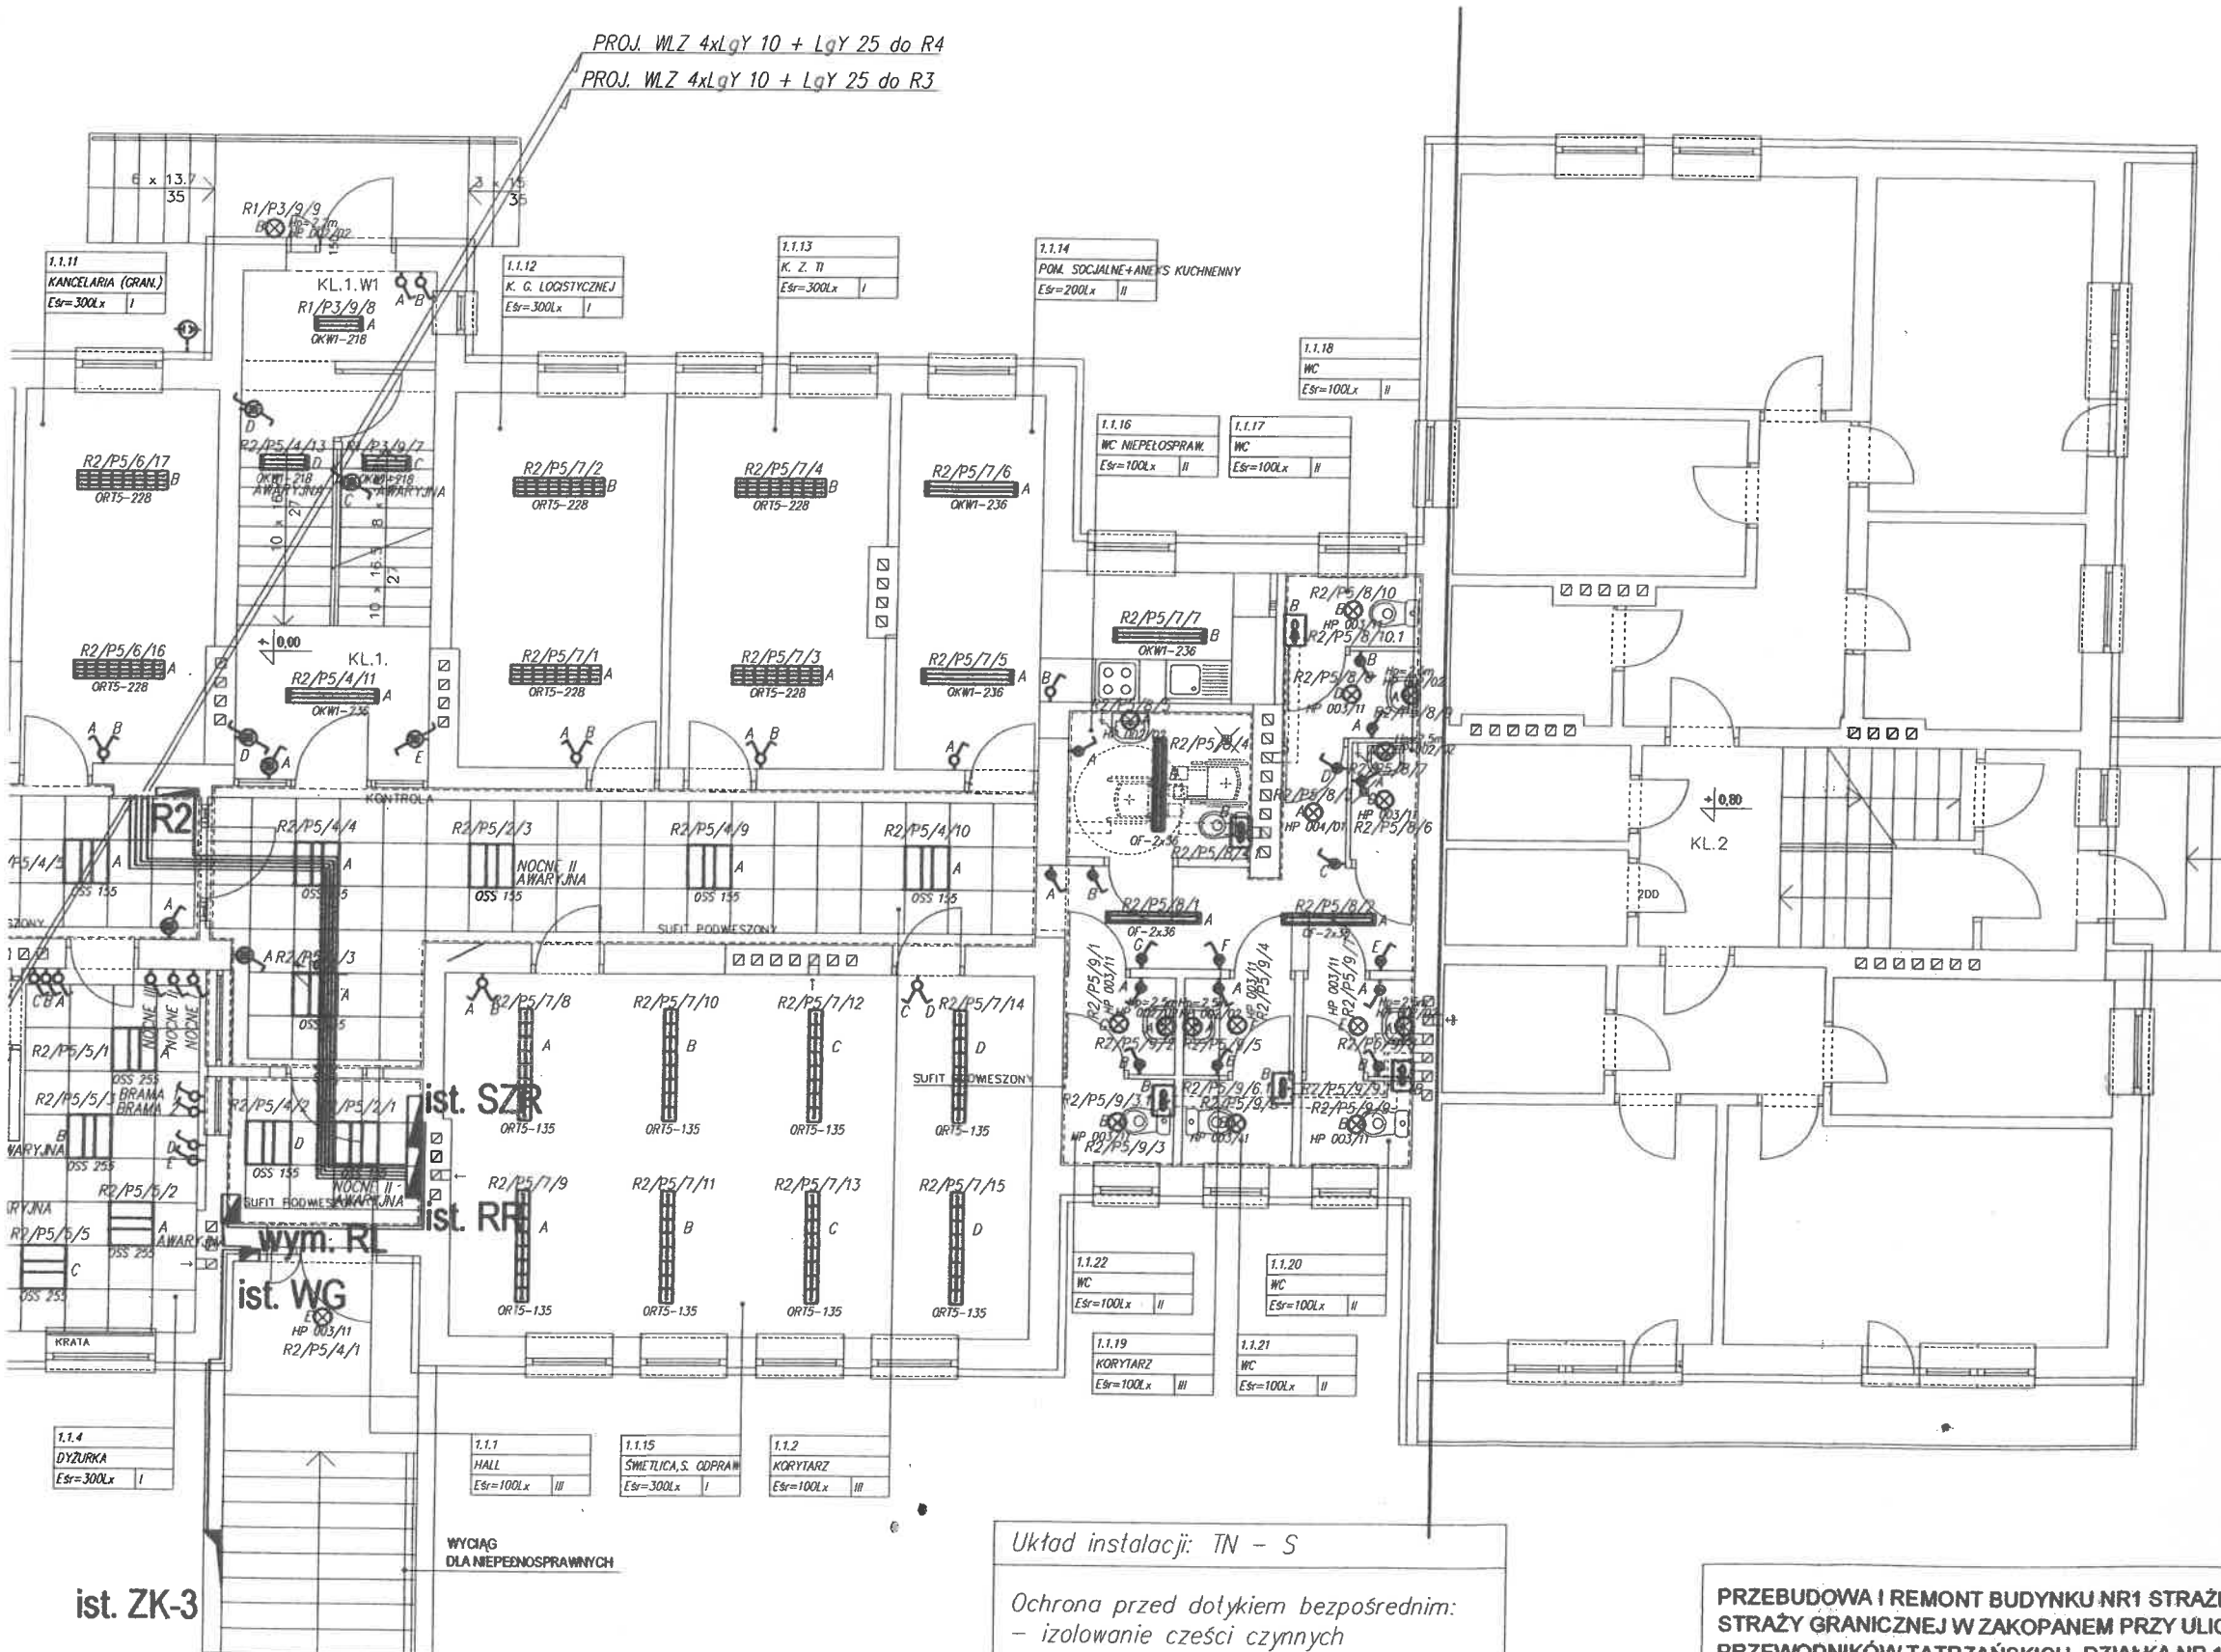

LEGENDA PROJEKTOWANYCH OPRAW:

- 
 OKW1-236 – oprawa nastopowa z kloszem, IP20, lampy świetłówkowe 2 x FL 36, np. OKW1-236, ELGO

 OF-1x36 – oprawa nastopowa z kloszem, IP64, lampy świetłówkowe 1 x FL 36, np. OF-1x36, ELGO

 OF-2x36 – oprawa nastopowa z kloszem, IP64, lampy świetłówkowe 2 x FL 36, np. OF-2x36, ELGO

 ORT5-135 – oprawa nastopowa rastrowa, IP20, lampy świetłówkowe 1 x T5 35, np. ORT5-135, ELGO

 ORT5-221 – oprawa nastopowa rastrowa, IP20, lampy świetłówkowe 2 x T5 21, np. ORT5-221, ELGO

 ORT5-228 – oprawa nastopowa rastrowa, IP20, lampy świetłówkowe 2 x T5 28, np. ORT5-228, ELGO

 ORT5-235 – oprawa nastopowa rastrowa, IP20, lampy świetłówkowe 2 x T5 35, np. ORT5-235, ELGO

 OSR-420b – oprawa nastopowa rastrowa do wbudowania, IP20, lampy świetłówkowe 4 x FL 20, np. OSR-420b, ELGO

 OSS 155 – oprawa nastopowa rastrowa do wbudowania, IP20, lampy świetłówkowe 1 x FL 55, np. OSS 155, ELGO

 OSS 255 – oprawa nastopowa rastrowa do wbudowania, IP20, lampy świetłówkowe 2 x FL 55, np. OSS 255, ELGO

 ⊗ HP 002/02 – oprawa naścienna z kloszem, IP40, lampy żarowe 1 x A60 60W, np. HP 002/02, ES-SYSTEM

 ⊗ HP 004/01 – oprawa naścienna z kloszem, IP40, lampy żarowe 2 x A60 60W, np. HP 004/01, ES-SYSTEM

 ⊗ HP 003/11 – oprawa naścienna z kloszem, IP40, lampy świetłówkowe 2 x TC-D 18W, np. HP 003/11, ES-SYSTEM

LEGENDA:

- tęcznik, 10A
- tęcznik świecznikowy, 10A
- tęcznik hermetyczny, 10A
- tęcznik podświetlany, 10A,
- tęcznik podświetlany, 10A, z piktogramem schodów,
- fotokmórka do tęcznika zmierzchowego
- wentylator 230V,
- rozdzielnica elektryczna,

Układ instalacji: TN - S

Ochrona przed dotykiem bezpośrednim:

- izolowanie części czynnych
- wyłącznik różnicowy o prądzie 30mA

Ochrona przed dotykiem pośrednim:

- samoczynne wyłączenie zasilania
- urządzenia II klasy ochronności
- połączenia wyrównawcze

oznaczenie nr obwodu i nr odbiornika

R2/P1/1/1

nr rzędu nr na listwie nr odbiornika

oznaczenie rozdzielnic

klasa ograniczenia olśnienia

ist. ZK-3

//

PRZEBUDOWA I REMONT BUDYNKU NR1 STRAŻNICY STRAŻY GRANICZNEJ W ZAKOPANEM PRZY ULICY PRZEWODNIKÓW TATRZAŃSKICH DZIAŁKA NR 125		INWESTPROJEKT Architektoniczna Pracownia Projektowa Racibórz ul. Kamienna 21 tel.4150254		PB	E	E-4
				Faza	Branża	Nr rys.
temat rysunku	OŚWIETLENIE CZĘŚĆ ADMINSTRACYJNA – B. NR 1 – RZUT PARTERU			10.2005r	1:100	
inwestor:	Karpacki Oddział Straży Granicznej Nowy Sącz, ul. I Pułku Strzelców Podhalańskich 5			Data	Skala	
projektant:	mgr inż. Jacek BARAN nr upr. MAP/0081/POOE/05			2-6/2005		
sprawdzający	inż. Waldemar Wąs nr upr. 228/94			nr projektu		
krecałit:	VectorWorks v.11 B1WUSZ-028XGL-ZLZQZX-252354; ArCon5.0 + PL AP001791 AP 00602; eLines 2.0 PL EB 00441i EB 00450 intelli CADPremium 4.0 PL SWY7-BP2N-0344-9MOD; ArLantis 4.56 2594184-930645-881201					