


SCHEMAT ELEKTRYCZNY I WDKO ROZDZIELNICY R4 - BUDYNEK NR 1 - II PIĘTRO


PROJEKTOWANA OBUDOWA - PRAGMA D PODTYNKOWA 4x18

WLZ z RR - wym 5xLgY 25

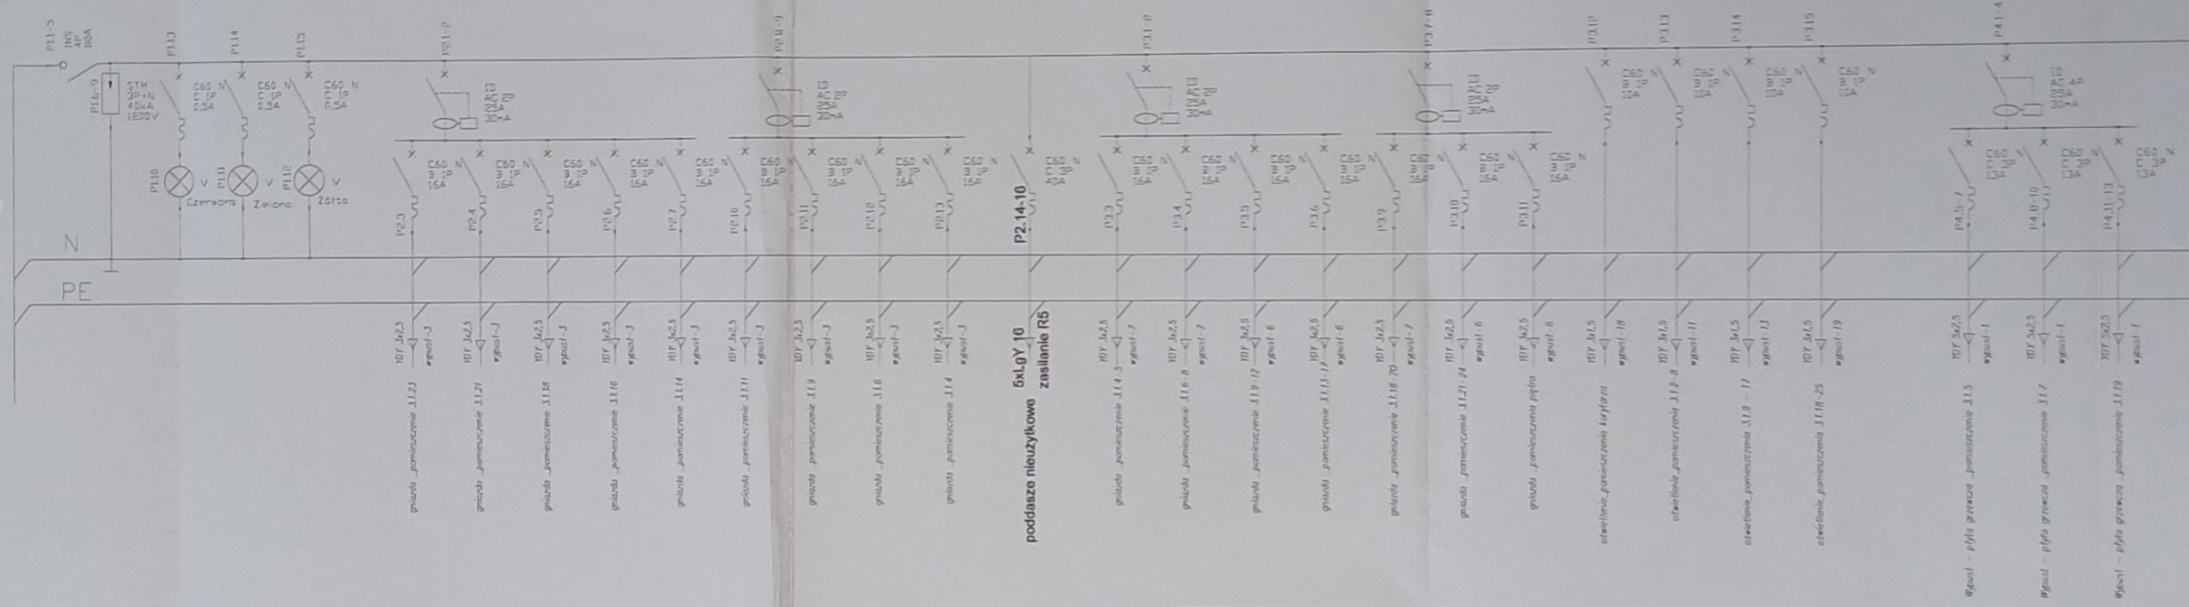

podsiatko niuzylkowe 5xLgY 10 zaslanie RS

- Układ instalacji: TN - S
- Ochrona przed dotykiem bezpośrednim:
    - izolowanie części czynnych
    - wyłącznik różnicowy o prądzie 30mA
  - Ochrona przed dotykiem pośrednim:
    - samoczynne wyłączenie zasilania
    - urządzenia II klasy ochronności
    - połączenia wyrównawcze

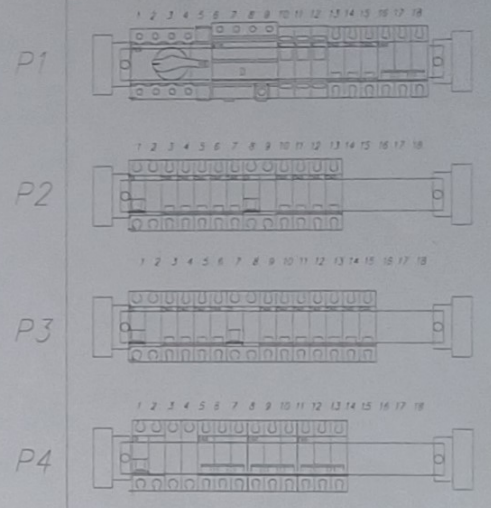

PRZEBUDOWA I REMONT BUDYNKU NR 1 STRAZNICZY STRAZY GRANICZNEJ W ZAKOPANEM PRZY ULICY PRZEWODNIKÓW TATRZAŃSKICH, OZIAŁKA NR 125 - WEWNĘTRZNE INS. ELEKTR. OGRZEWANIE DACHU		<b>INWESTPROJEKT</b> Architektoniczna Pracownia Projektowa Raabórz ul. Kamienna 21 tel. 4130254		P/W	E	E-4	
temat rysunku	SCHEMAT ELEKTRYCZNY I WDKO ROZDZ R4 - B NR 1 - II PIĘTRO	Faza	Bransz	Nr rys.			
inwestor	Karpacki Oddział Strazy Granicznej Nowy Sącz, ul. I Pułku Strzelców Podhalańskich 5	Dyżur	Skala				
projektant	mjr. inż. Jacek BARAN or upr. MAP0091/POOE/C5	nr projektu					
aprobujący							
kreślił:	VectorWorks v.11 B1WUSZ-GEKGL-2L2QZ-23234; ArcSoft D - PLAP0217W AP 00602; eLines 2.0 PL EB 03441; EB 03460; Intelli CADPremium 4.0 PL 9WY7-8P2N-0344-8MSD; ArtLama 4.98 2594184-930645-881201						